


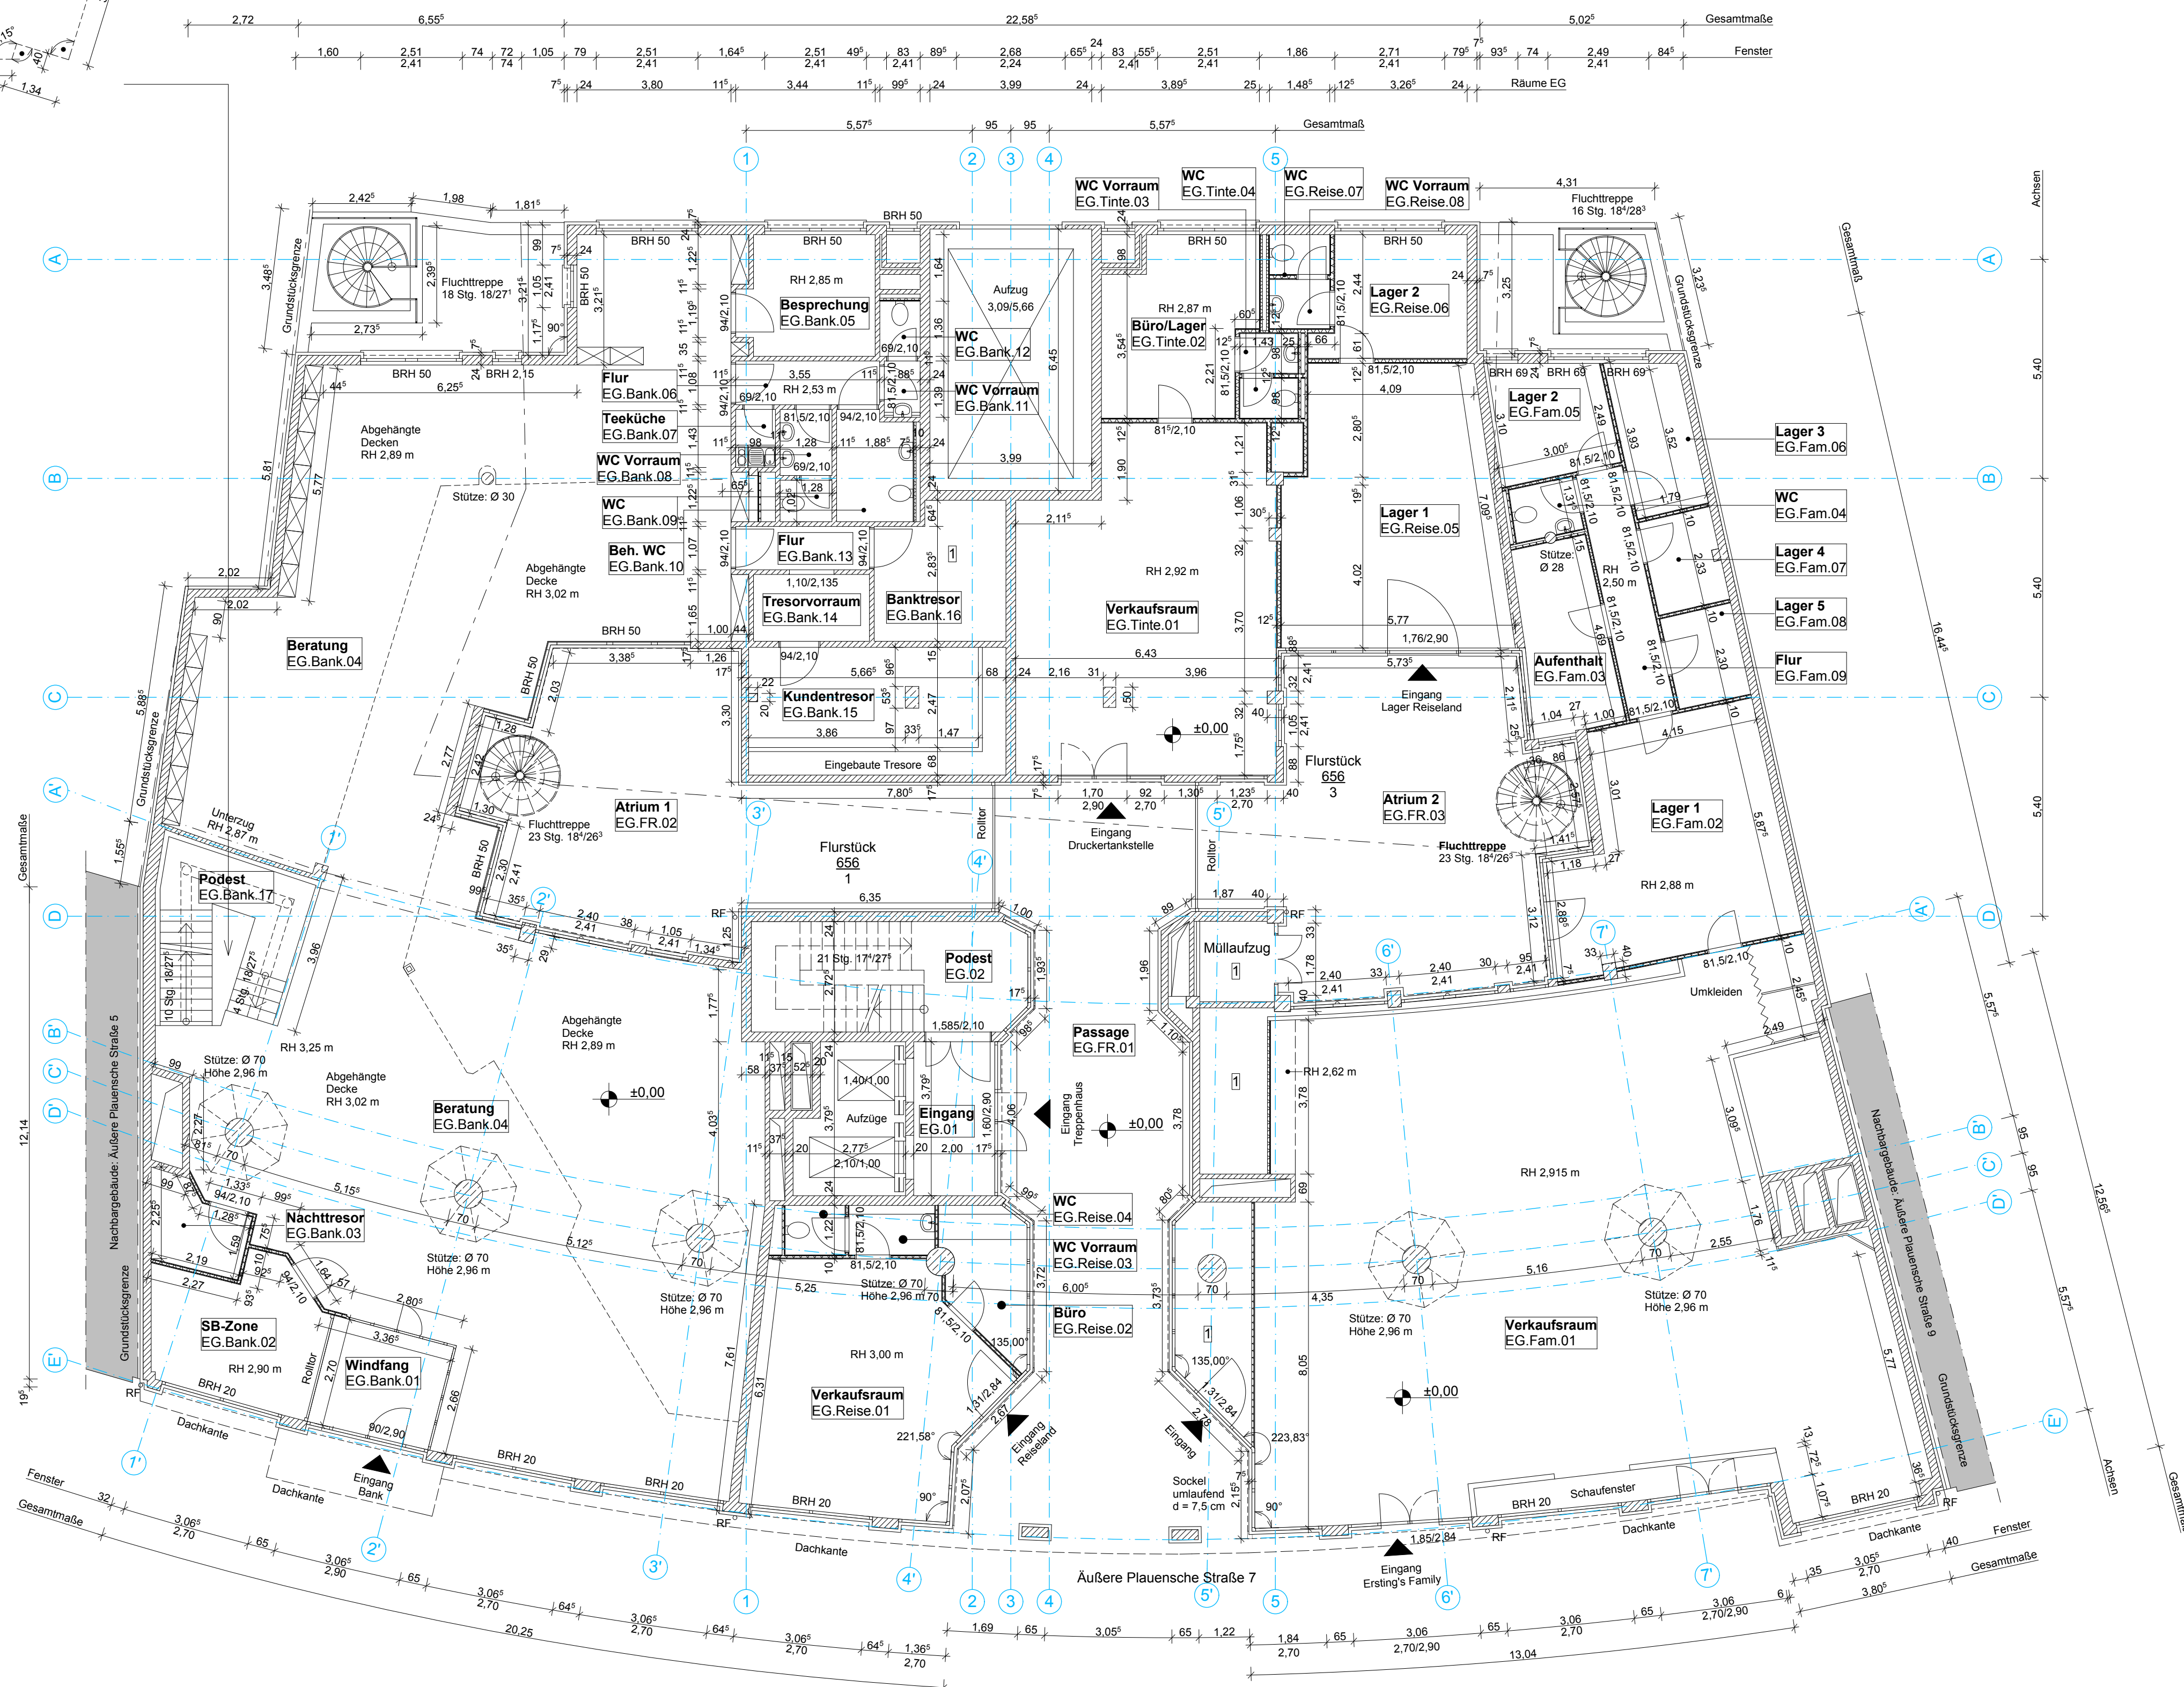

- 

Shop Ersting's Family: F = 260,78 m²

Shop Druckertankstelle: $F = 69,13 \text{ m}^2$

Reisebüro: $F = 92,49 \text{ m}^2$

Bank: $F = 384,35 \text{ m}^2$


Allgemeine Flächen

Sonstige Flächen

Plangrundlage: Bauantragspläne, M.W. Schneider + Partner Architekten, 1993 + Teilweises Aufmaß vor Ort

APS

Projekt:	APS 12/21 - Umnutzung Bärenhof Äußere Plauensche Straße 7 08056 Zwickau
Bauherr:	Reuschel & Co. GmbH Immobilienfonds "Zwickau Bärenhof" KG Maximiliansplatz 13 80333 München

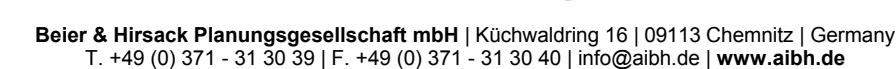

Bauherr:		Entwurfsverfasser:	
Blatt-Gr.: A3 (420 x 297 mm)	Phase: Bestandsaufnahme		Maßstab: M 1:100
gez.: UM	Inhalt:		Projekt-Nr.: APS 12/20
gepr.: JH			
Datum: 09.01.2014	Grundriss Erdgeschoss		Blatt-Nr.: BA-G-02