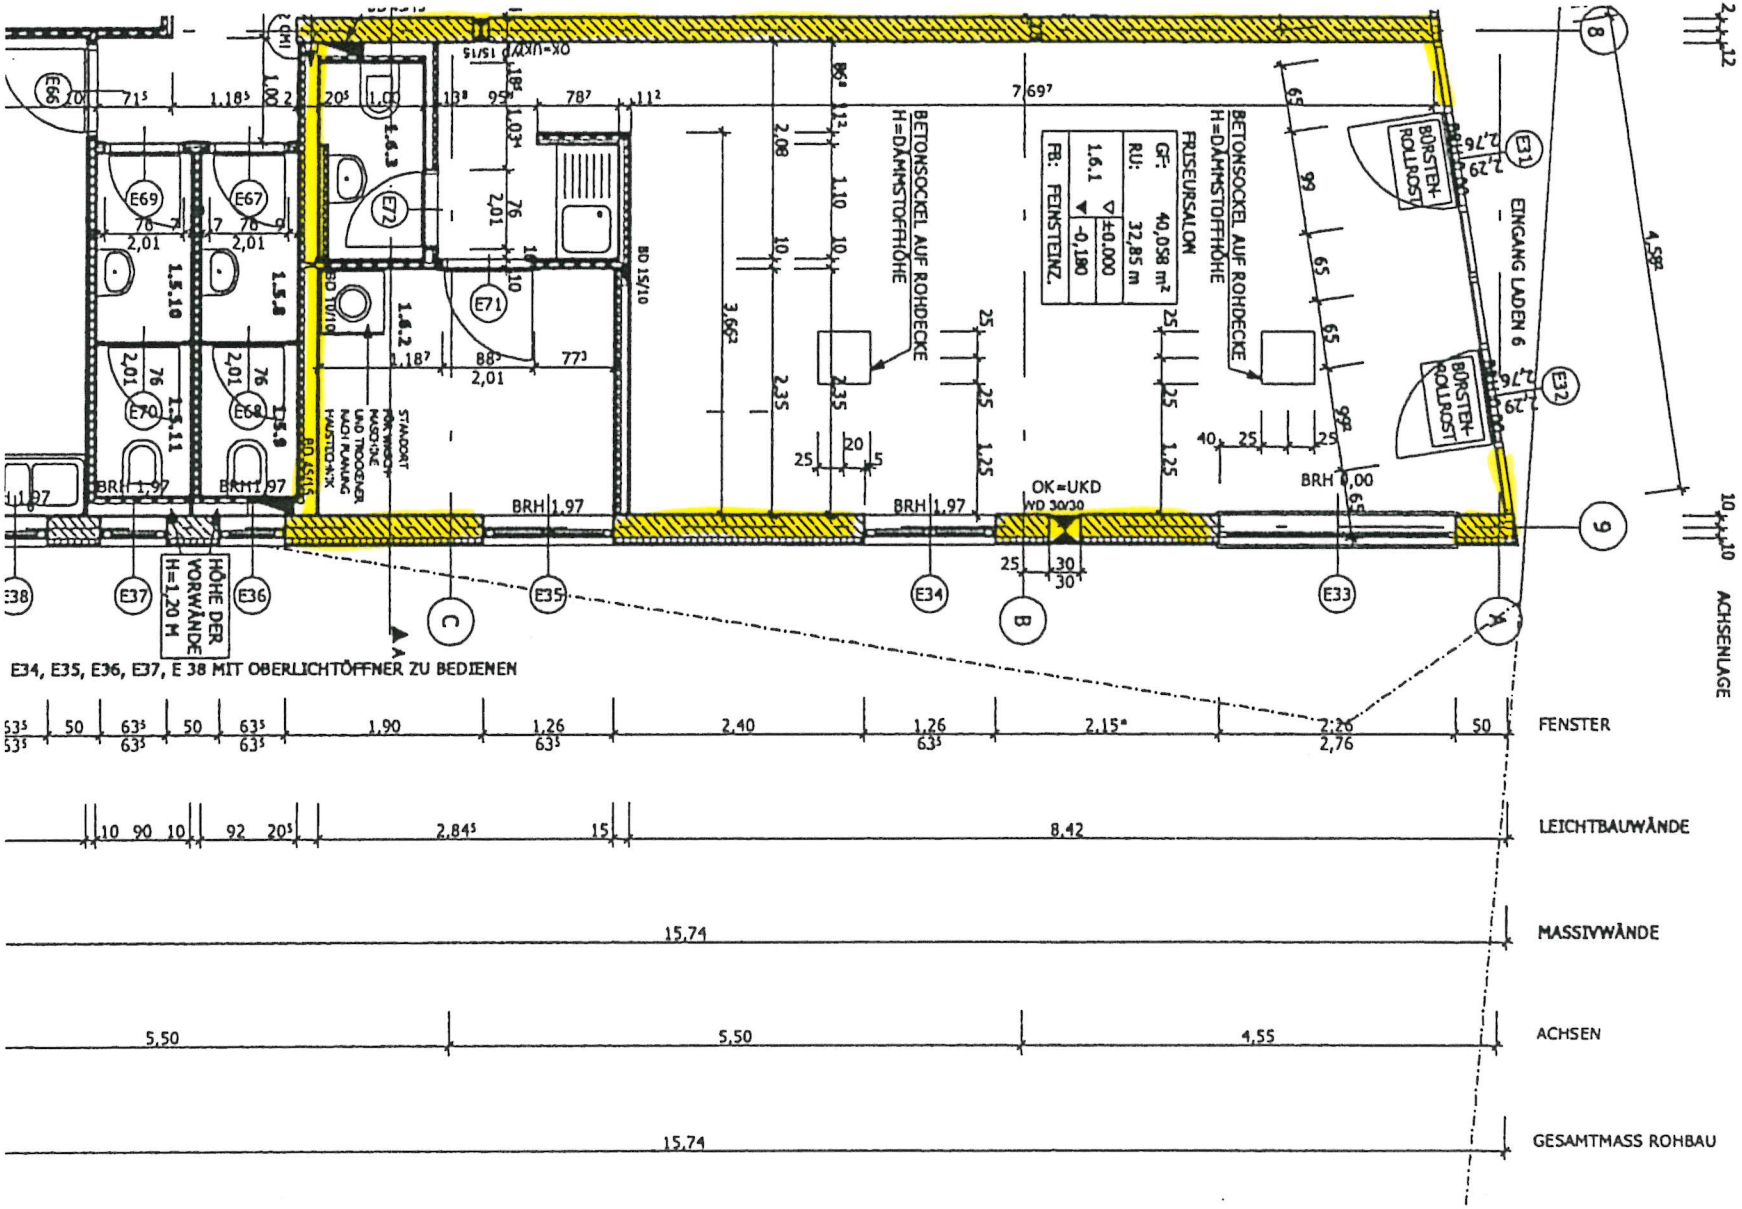
E34, E35, E36, E37, E 38 MIT OBERLICHTÖFFNER ZU BEDIENEN
FENSTER
LEICHTBAUWÄNDE
MASSIVWÄNDE
ACHSEN
GESAMTMASS ROHBAU
15,74
5,50
5,50
4,55
8,42
EINGANG LADEN 6
BETONSOCKEL AUF ROHDECKE H=DÄMMSTOFFHÖHE
FRISEURSALON
BÜRSTEN-ROLLROST
OK=UKD WD 30/30
BRH 1,97
ACHSENLAGE