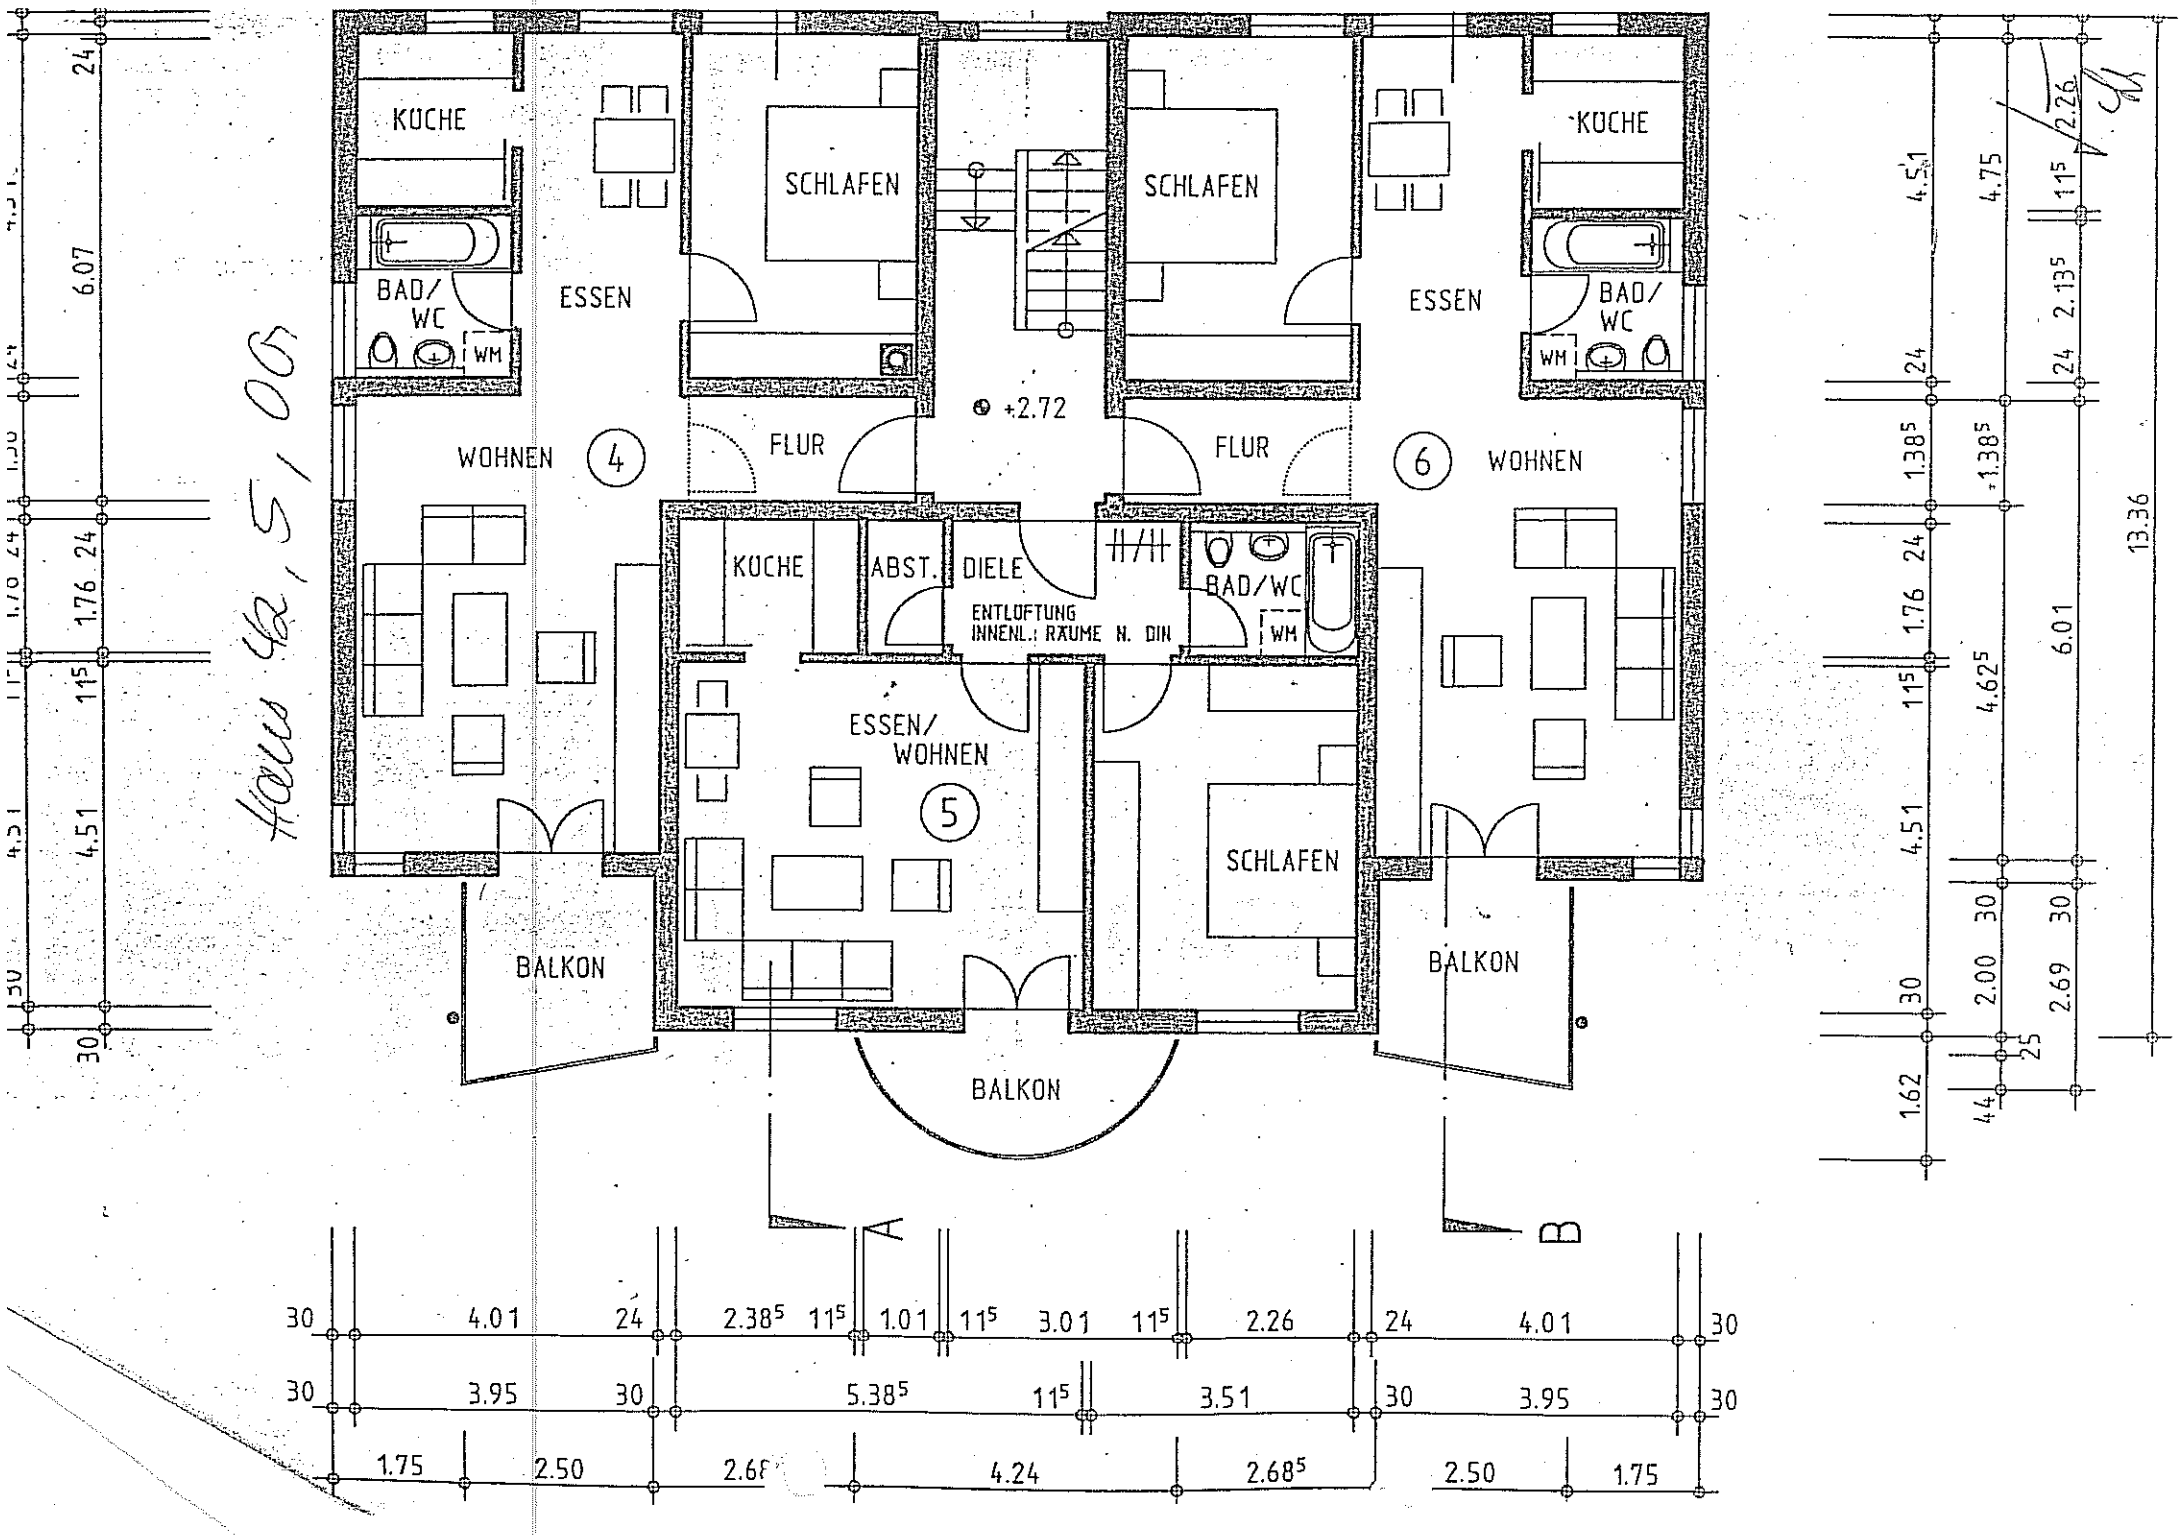
Haus 42, 51, 06
KÜCHE
SCHLAFEN
SCHLAFEN
KÜCHE
BAD/
WC
WM
ESSEN
ESSEN
BAD/
WC
WM
+2.72
WOHNEN
4
FLUR
FLUR
6
WOHNEN
KÜCHE
ABST.
DIELE
ENTLÜFTUNG
INNENL. RÄUME N. DIN
BAD/WC
WM
ESSEN/
WOHNEN
5
SCHLAFEN
BALKON
BALKON
BALKON
A
B
30 4.01 24 2.38⁵ 11⁵ 1.01 11⁵ 3.01 11⁵ 2.26 24 4.01 30
30 3.95 30 5.38⁵ 11⁵ 3.51 30 3.95 30
1.75 2.50 2.68 4.24 2.68⁵ 2.50 1.75
24 6.07 24 1.76 24 11⁵ 4.51 30
4.51 4.75 11⁵ 2.26
24 2.13⁵ 24
1.38⁵ 1.38⁵
1.76 24 11⁵ 4.62⁵ 6.01 13.36
4.51 30 30
2.00 2.69
30 25
1.62 44